


**2. OG - Ein 35 Zimmer Hotel-Geschoss P20 Hagen - Die Estrich-Abrechnungs-Grundlage**  
**Oberflächen-Qualität für Teppich 10 mm Verlegung geeignet erarbeiten - Zement-Estrich**  
**verwenden - Nur die Flure in Anhydrid-Estrich. Gesamt Fläche Estrich-Felder = 1.652 qm**

Boden-Aufbau 2. OG  
Gesamt SOLL 15 cm  
1.652 qm pro Schicht

Hotel-Geschoss  
P20 Hotel

P20 Hagen

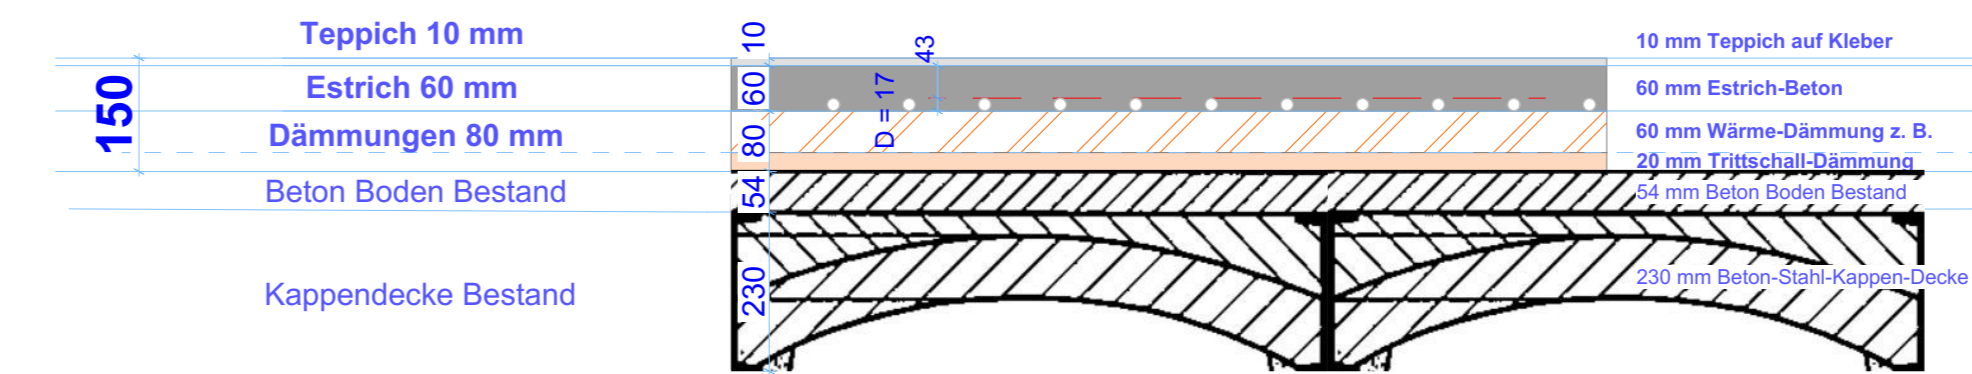

QS vor Verguss - Fläche für Fläche - Dipl.-Ing. Arch. Goebel / SHG QS