



# Schnitte Verguss-Halle - M. 1:200 - Verfasser : Dipl.-Ing. Arch. Goebel

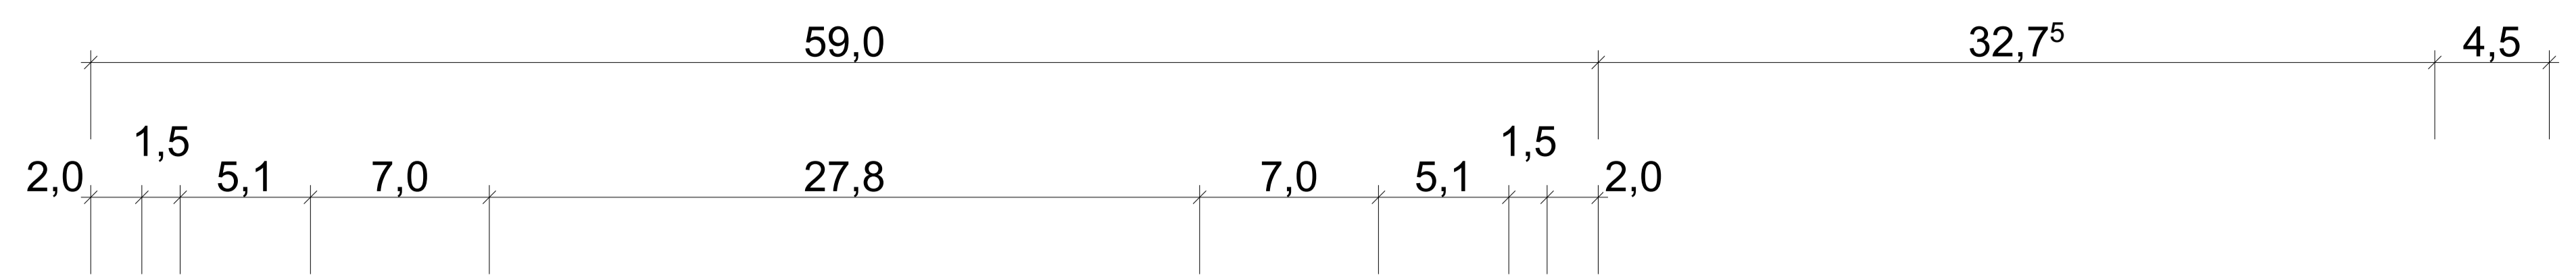

### Schnitt 05 - 05

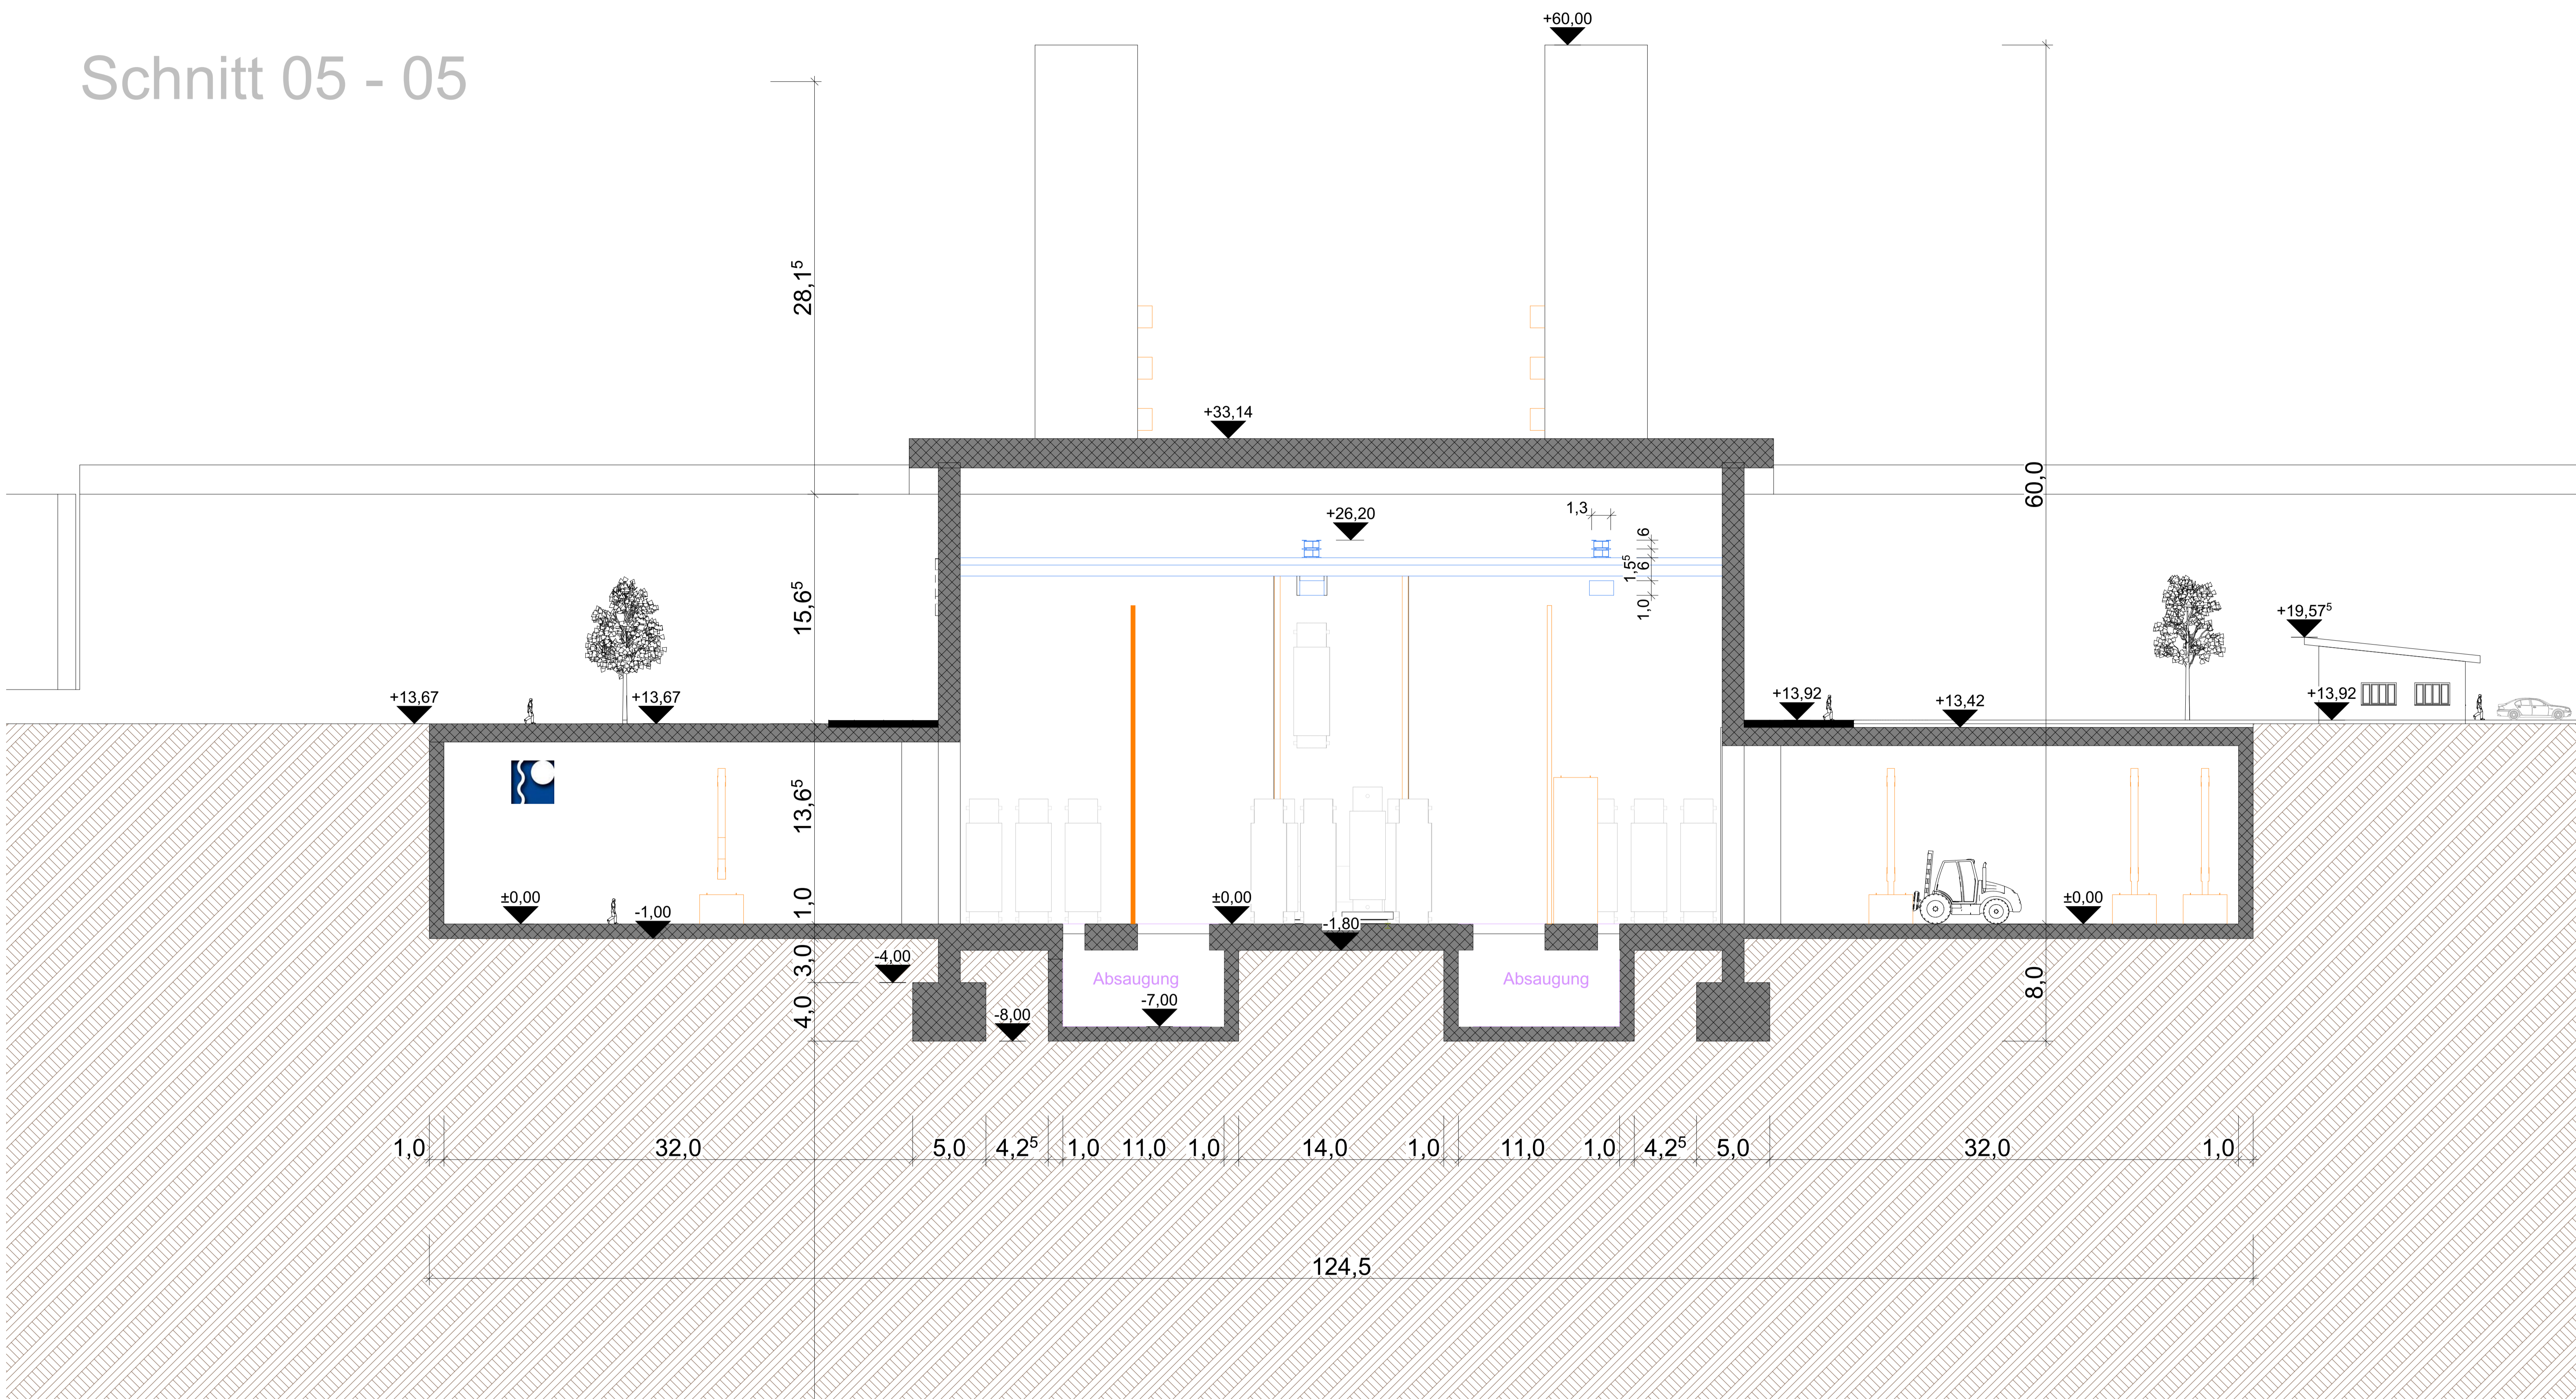

### Schnitt 07 - 07

