Agentur für Arbeit Hagen

6 OG

2.162 m²

BGF

34 Büros
und 3 XL
Räume ...

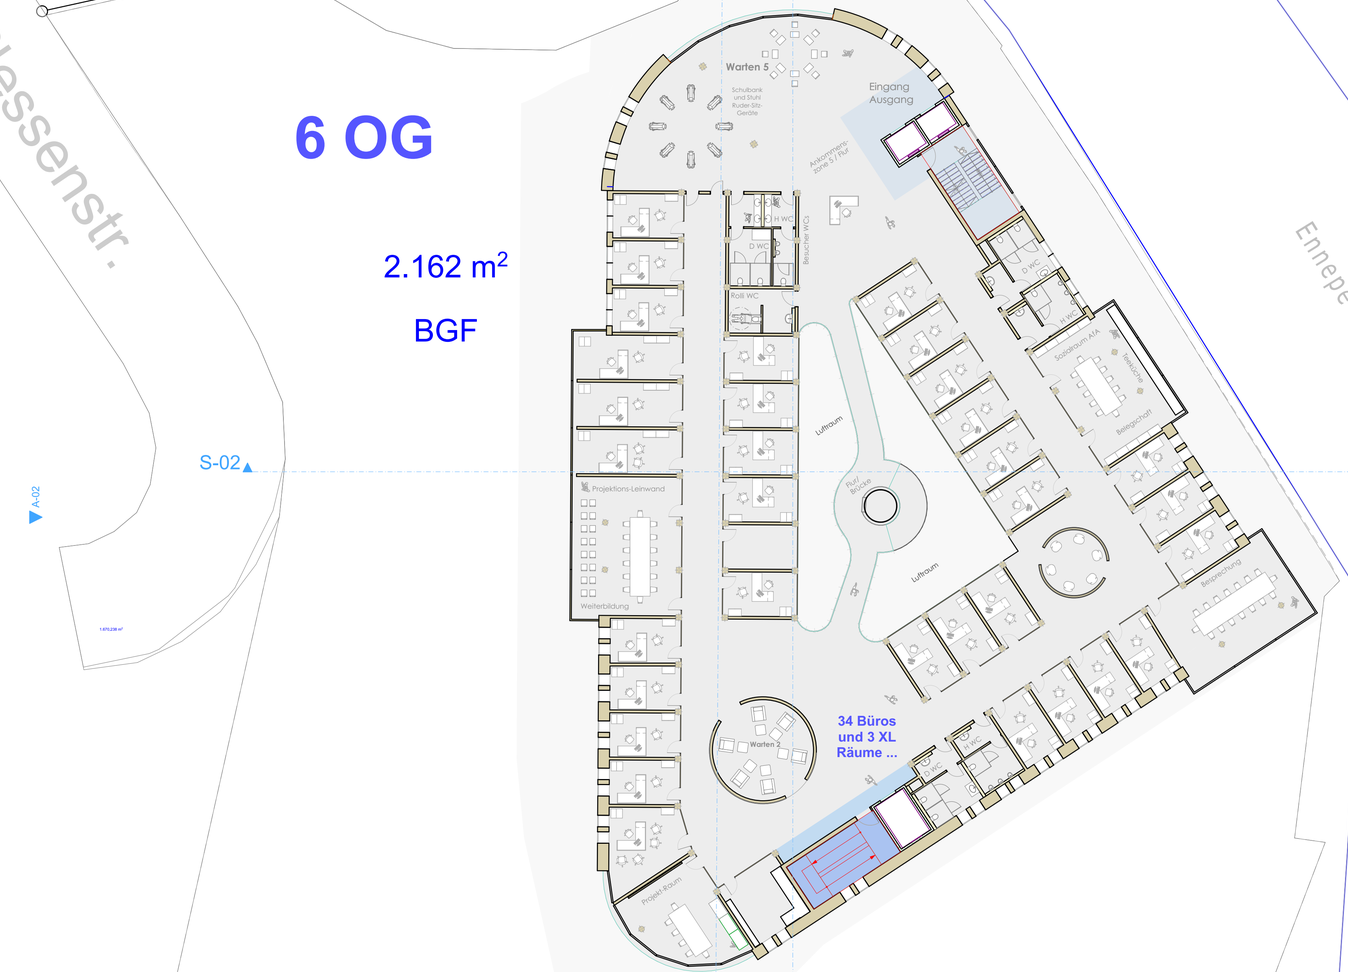

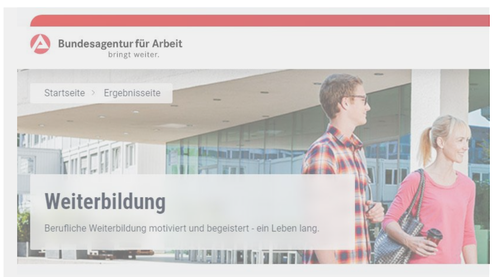

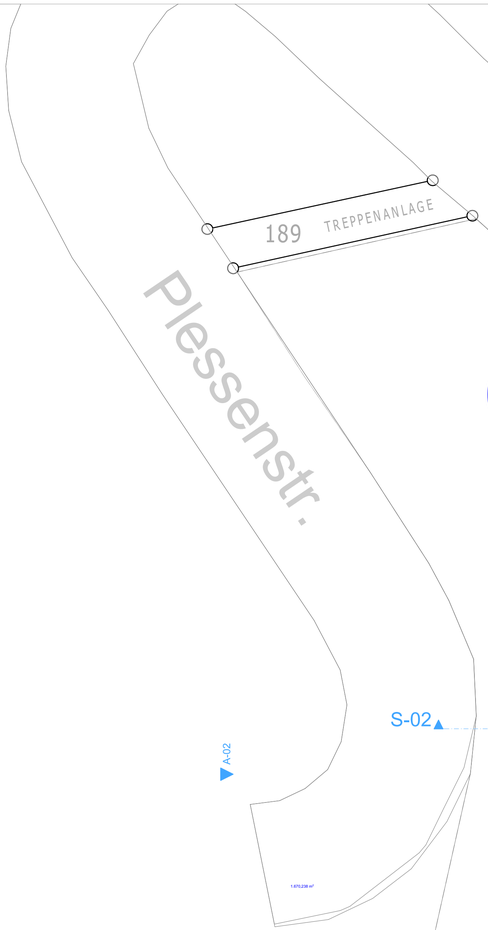

Plessenstr.

Ennepe

L 700 - Bahnhof-Hinterfahrung ca. 30.000 Fz/T.

S-01 S-02 S-03 A-01 A-02 A-03 A-04

Idee / Planverfasser / Bauherr :

SHG GROUP "Bestand durch Beständigkeit"

Schmidt-Hansen Grundbesitz AG

Gerichtsstr. 25
58097 Hagen

Gebäude-Objekt :

Bürohaus P21 - Arbeitsamt ?

Plessenstr. 21
58089 Hagen

Zeichnungs-Name :

Obergeschoss, Weiterbildung

Planungs-Status

Entwurf 1:100 / 1:200

Arch. Willers, Arch. van Elst
Ing. Jez und Ing. Gorun
Dipl.-Ing. Arch. Goebel

Datum
Nov. 22 - Jan. 2023

Direkte Steuerung von :
Dr. Schmidt-Hansen

Datum
Nov 22 - Jan. 2023

Maßstab :

1:200, 1:1,71

Layout ID

A.01.10