

Plessenstr.

7 OG

1.118 m<sup>2</sup>  
DG BG  
Kantine


Kantine  
Arbeitsamt  
Hagen


Ennepe

L 700 - Bahnhof-Hinterfahung ca. 30.000 Fz/T.

Kantine Agentur  
für Arbeit Hagen

Schöne Blicke  
Mahlzeit

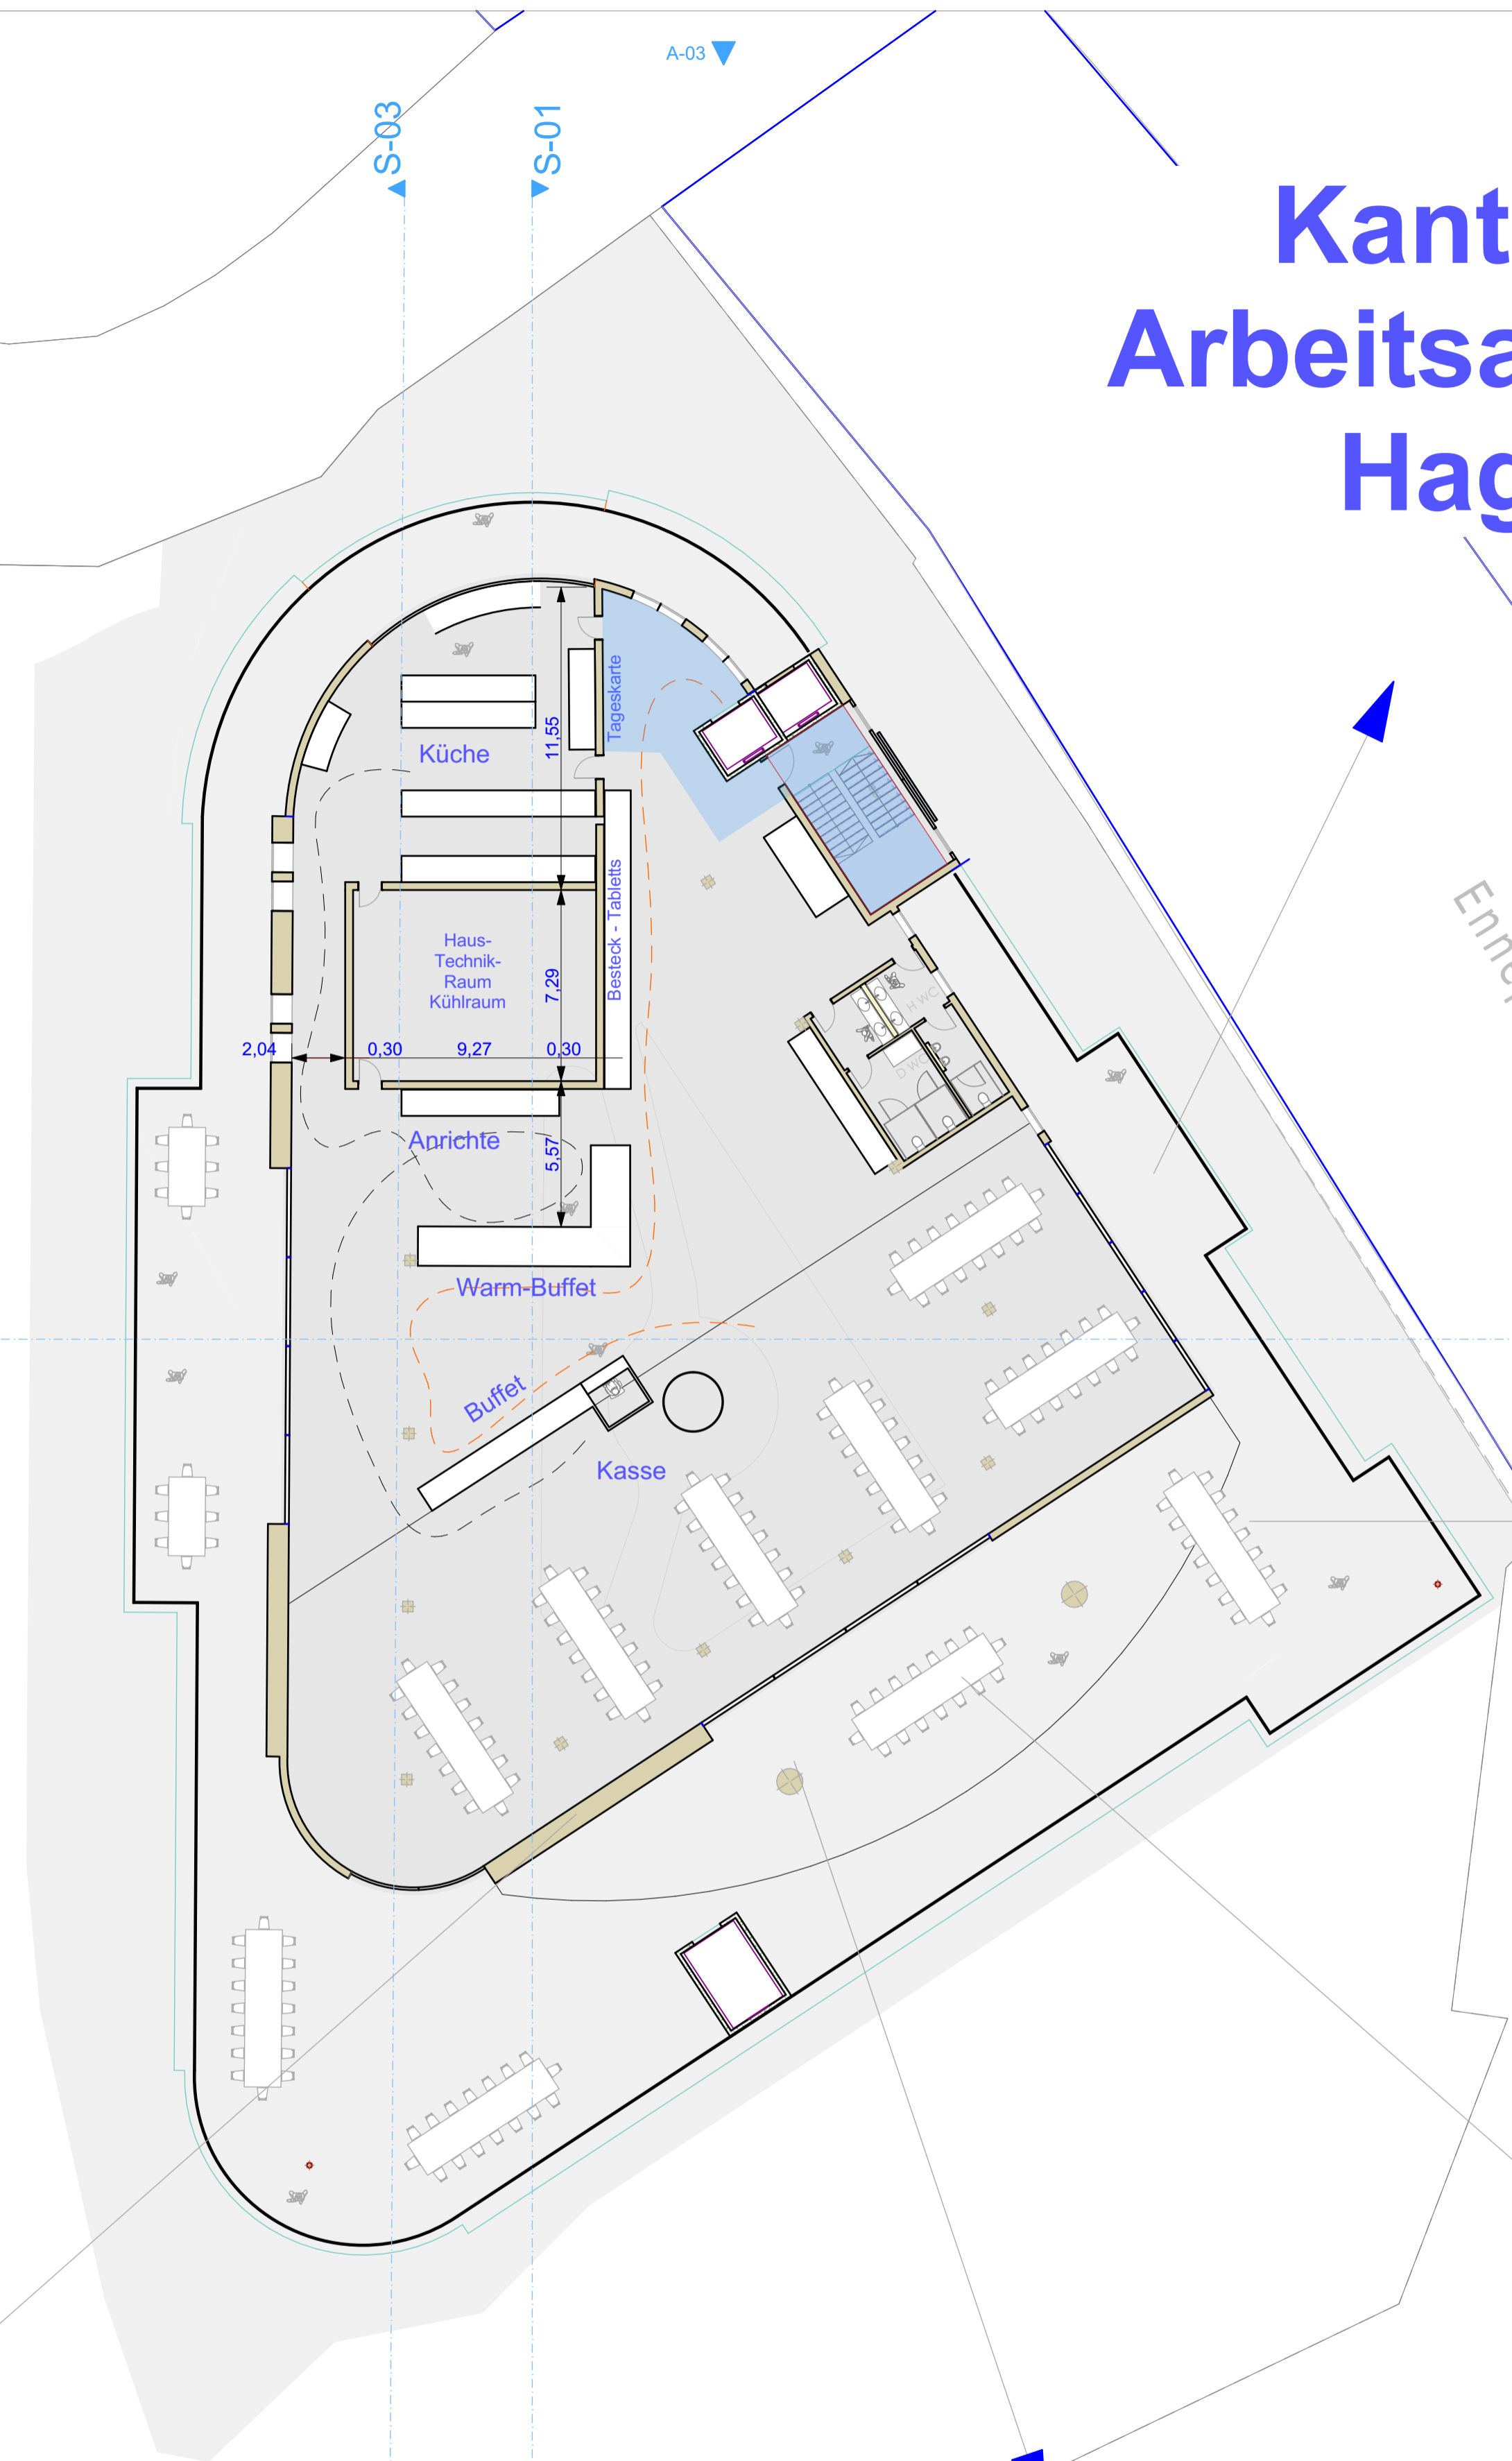

Idee / Planverfasser / Bauherr :	
 "Bestand durch Beständigkeit"	
Schmidt-Hansen Grundbesitz AG	
Gerichtsstr. 25 58097 Hagen	
Gebäude-Objekt :	
<b>Bürohaus P21 - Arbeitsamt ?</b> Plessenstr. 21 58089 Hagen	
Zeichnungs-Name :	
<b>DG Kantine, Mittagstisch</b>	
Planungs-Status :	
<b>Entwurf 1:100 / 1:200</b>	
Arch. Willers, Arch. van Elst	Datum
Ing. Jez und Ing. Gorun	Nov. 22 - Jan. 2023
Dipl.-Ing. Arch. Goebel	
Direkte Steuerung von :	Datum
<b>Dr. Schmidt-Hansen</b>	Nov 22 - Jan. 2023
Maßstab :	
	<b>1:200, 1:0,64</b>
Layout ID	
<b>A.01.11</b>	