DBHD 2.0.0

Grundriss

D B

A C

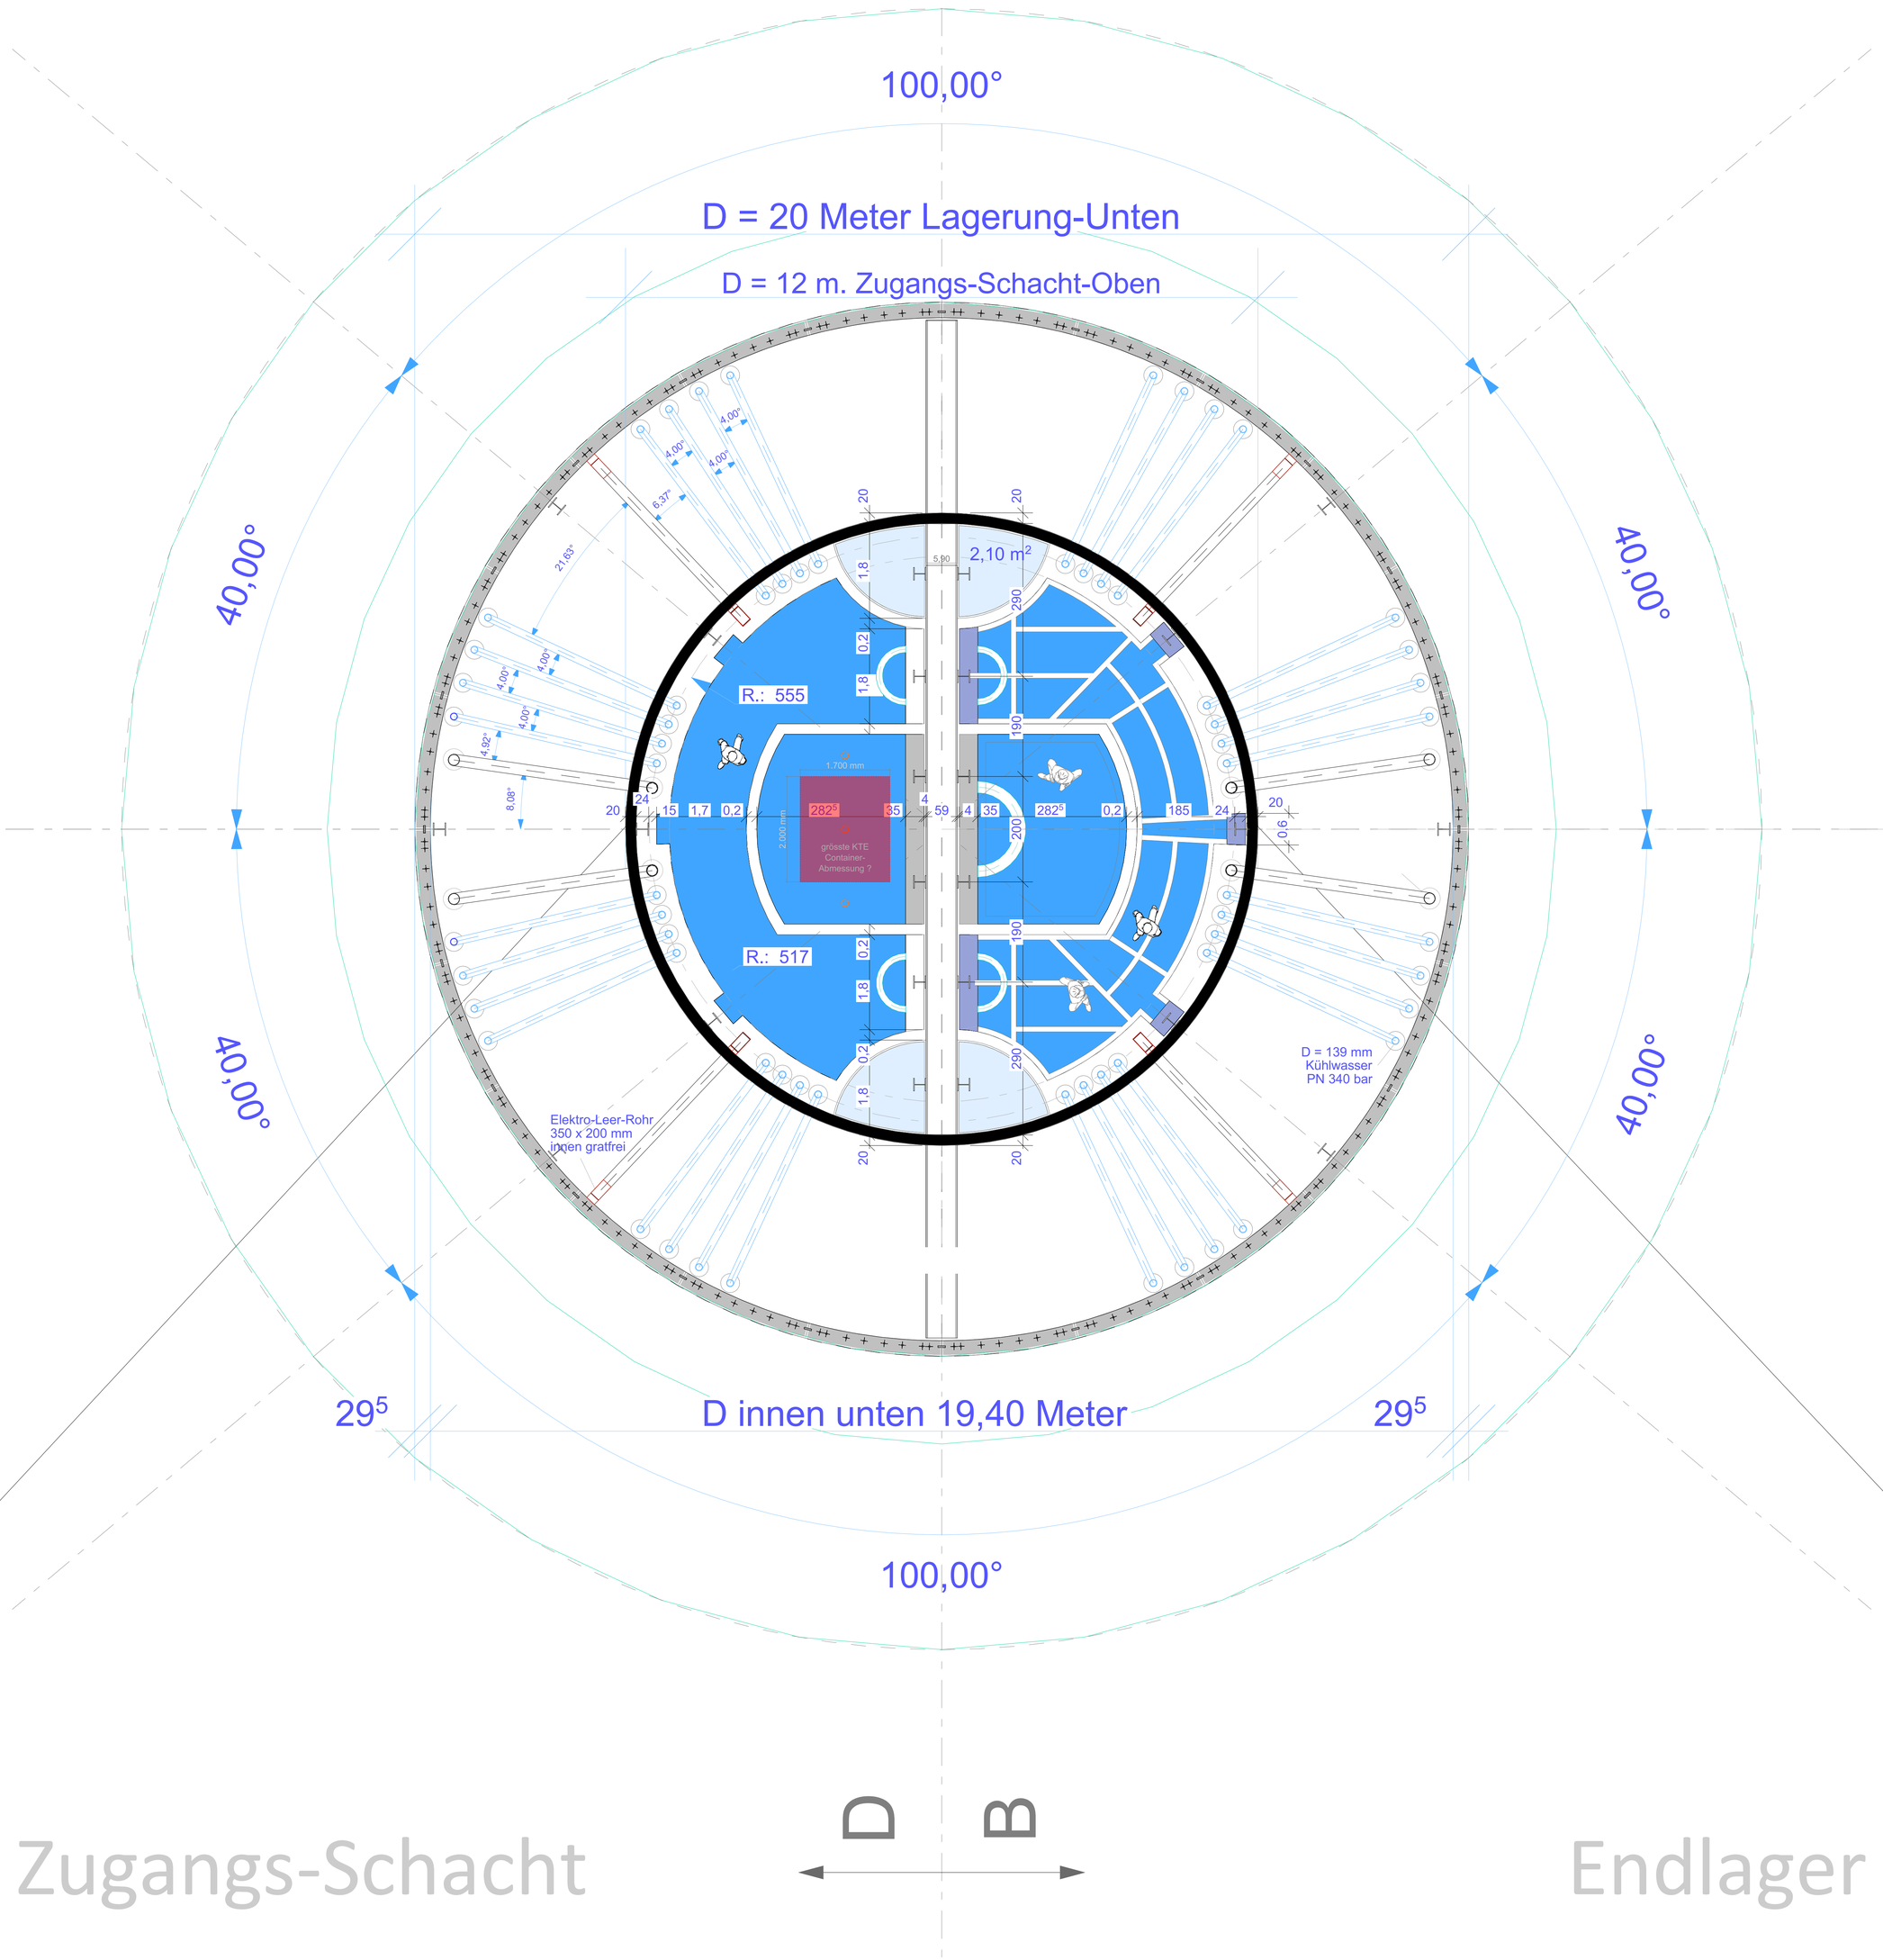

D B

Zugangs-Schacht

Endlager

Ing. Goebel

Jan. 2021

Ein allererster Schritt hin zu einem Endlager für : MAW und LAW

Typischer Container im Lasten-Aufzug DBHD Zugangs-Schacht.

Lizenz wird 24 Mio. EUR im Shop kosten - Obwohl doch vor allem

die Lagerung neu zu planen ist. MfG Arch. Ing. Goebel 06.11.2023