



Ph -Ph
M 1:100

 

Pi -Pi
M 1:100

 


Legende

	Bestand
	Neubau/Änderung

h				
g				
f				
e				
d				
c				
b				
a				
Index	Art der Änderung	Datum	Name	Unterschrift

Bauherr DB InfraGO AG LIP-W/HA Am Hauptbahnhof 16 80889 Hagen	Bauherrvertretung / Projektleitung DB InfraGO AG LIPS 12 Pferdeausplatz 1 47051 Duisburg	
Bautechnischer Prüfer gemäß VV BAU bzw. Planprüfer gemäß VV BAU STE	Eisenbahn-Bundesamt (EBA)	

Projekt
Hagen Hbf Modernisierung der Verkehrsstation
Streckennummer 2550, 2800, 2801 und 2804
Anlage 5.0.2.B

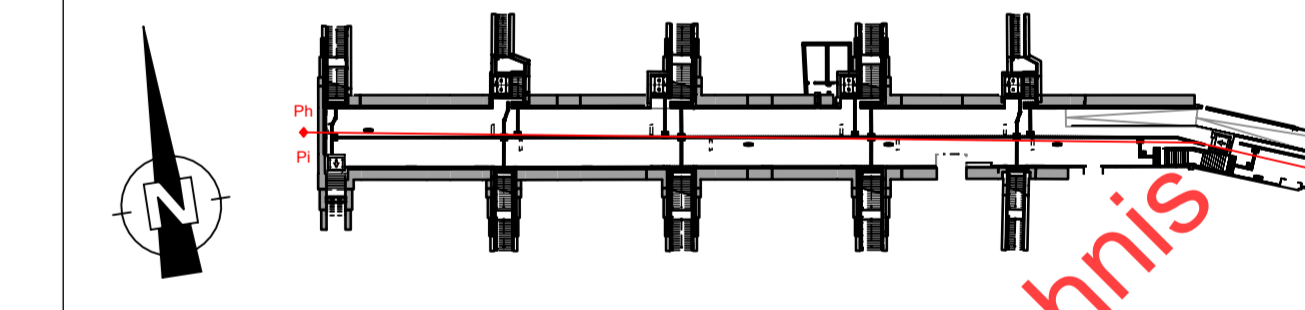

Planungsphase A11-301000_B14-000_PSN_T--_Ph_002-_B	Ausführungsplanung Lph 5	Strecke	Maßstab
Planbezeichnung/ Planinhalt Ph - Ph u. Pi - Pi	Pi Planung Längsschnitt	Strecken-Nr.	1:100
Planart/ SACH-PM-Equipmentr.	Schnitt	Stations-km	2457
Plannummer		Koordinatensystem	
Planersteller SPETTMANN + KAHR Ingenieurbüro Herz-Otten-Straße 10 59557 Lippstadt Telefon: 02341 / 92341-0	Baugabeberechtigter (BVB) gemäß VV BAU / VV BAU-STE Baugabe der Ausführungsunterlagen gemäß Freigabebescheinigung	Höhensystem	
Sascha Tschorn Name (Druckschrift)	Datum	Unterschrift	Datum
Projektverantwortlicher als Vertreter der Eisenbahnen des Bundes (EiB)	Planersteller (Gleichstellung) Plan gleichgestellt mit Freigabe-Nr. des Bauvorlageberechtigten vom	DB InfraGO logo	Unterschrift
Name (Druckschrift)	Datum	Unterschrift	Datum
Die Übereinstimmung mit der Bauausführung wird bestätigt		Baubüroverwahrer (BVB) gemäß VV BAU/VV BAU-STE	
Auftragnehmer Bau	Datum	Unterschrift	Datum
Die Übernahme der handverzeichneten Eintragungen in die CAD-Grundlage wird bestätigt		Bearbeitung CAD	
Auftragnehmer Bau	Datum	Unterschrift	Datum
Name (Druckschrift)	Datum	Unterschrift	Datum
	gez. 03.2023	Bach	
	gpr/ 03.2023	S. Tschorn	