


Zugangs-Schacht Grundriss DBHD 2.0.2 Endlager

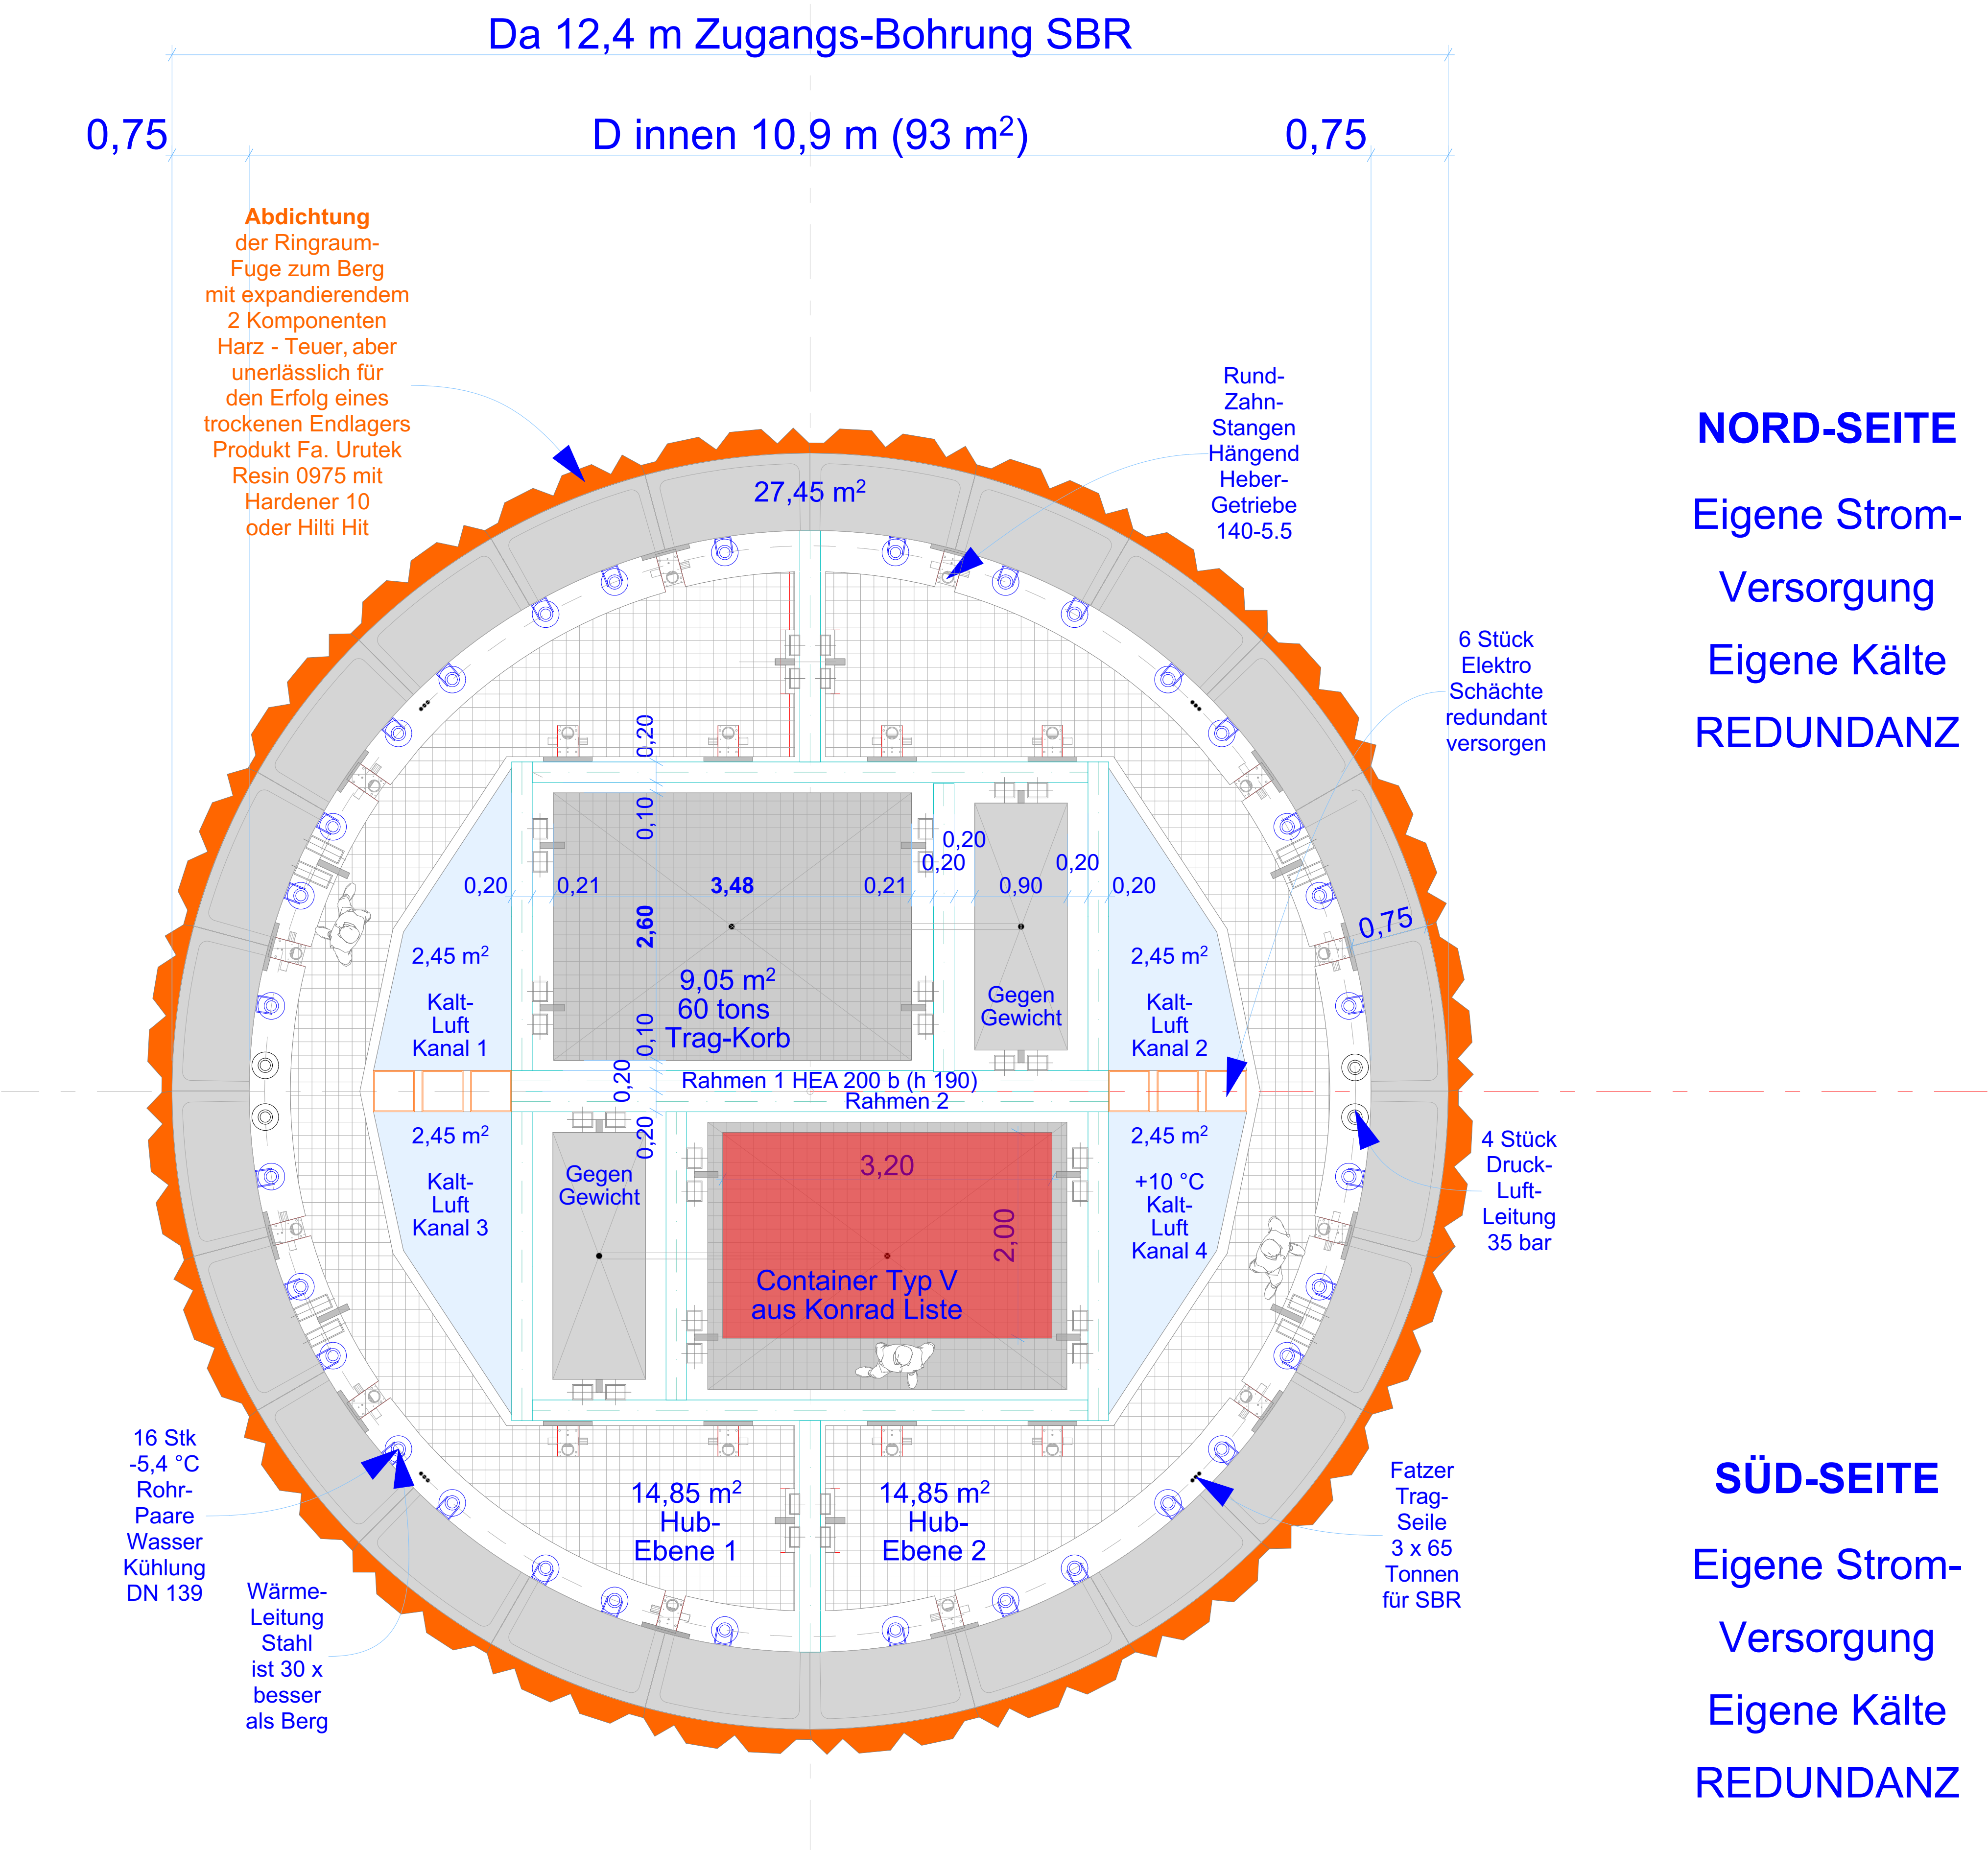


Copyright : Dipl.-Ing. Arch. Volker Goebel - CAD Ukraine - Consulting Redpath-Deilmann Belarus + Australia DIN A1 - Acrobat Reader - 18.10.2025

Ein wesentlicher Bestandteil des : Nationalen
Nuklearen Entsorgungs-Programms der BRD



Arbeitsraum-Schacht Grundriss DBHD 2.0.2 Endlager

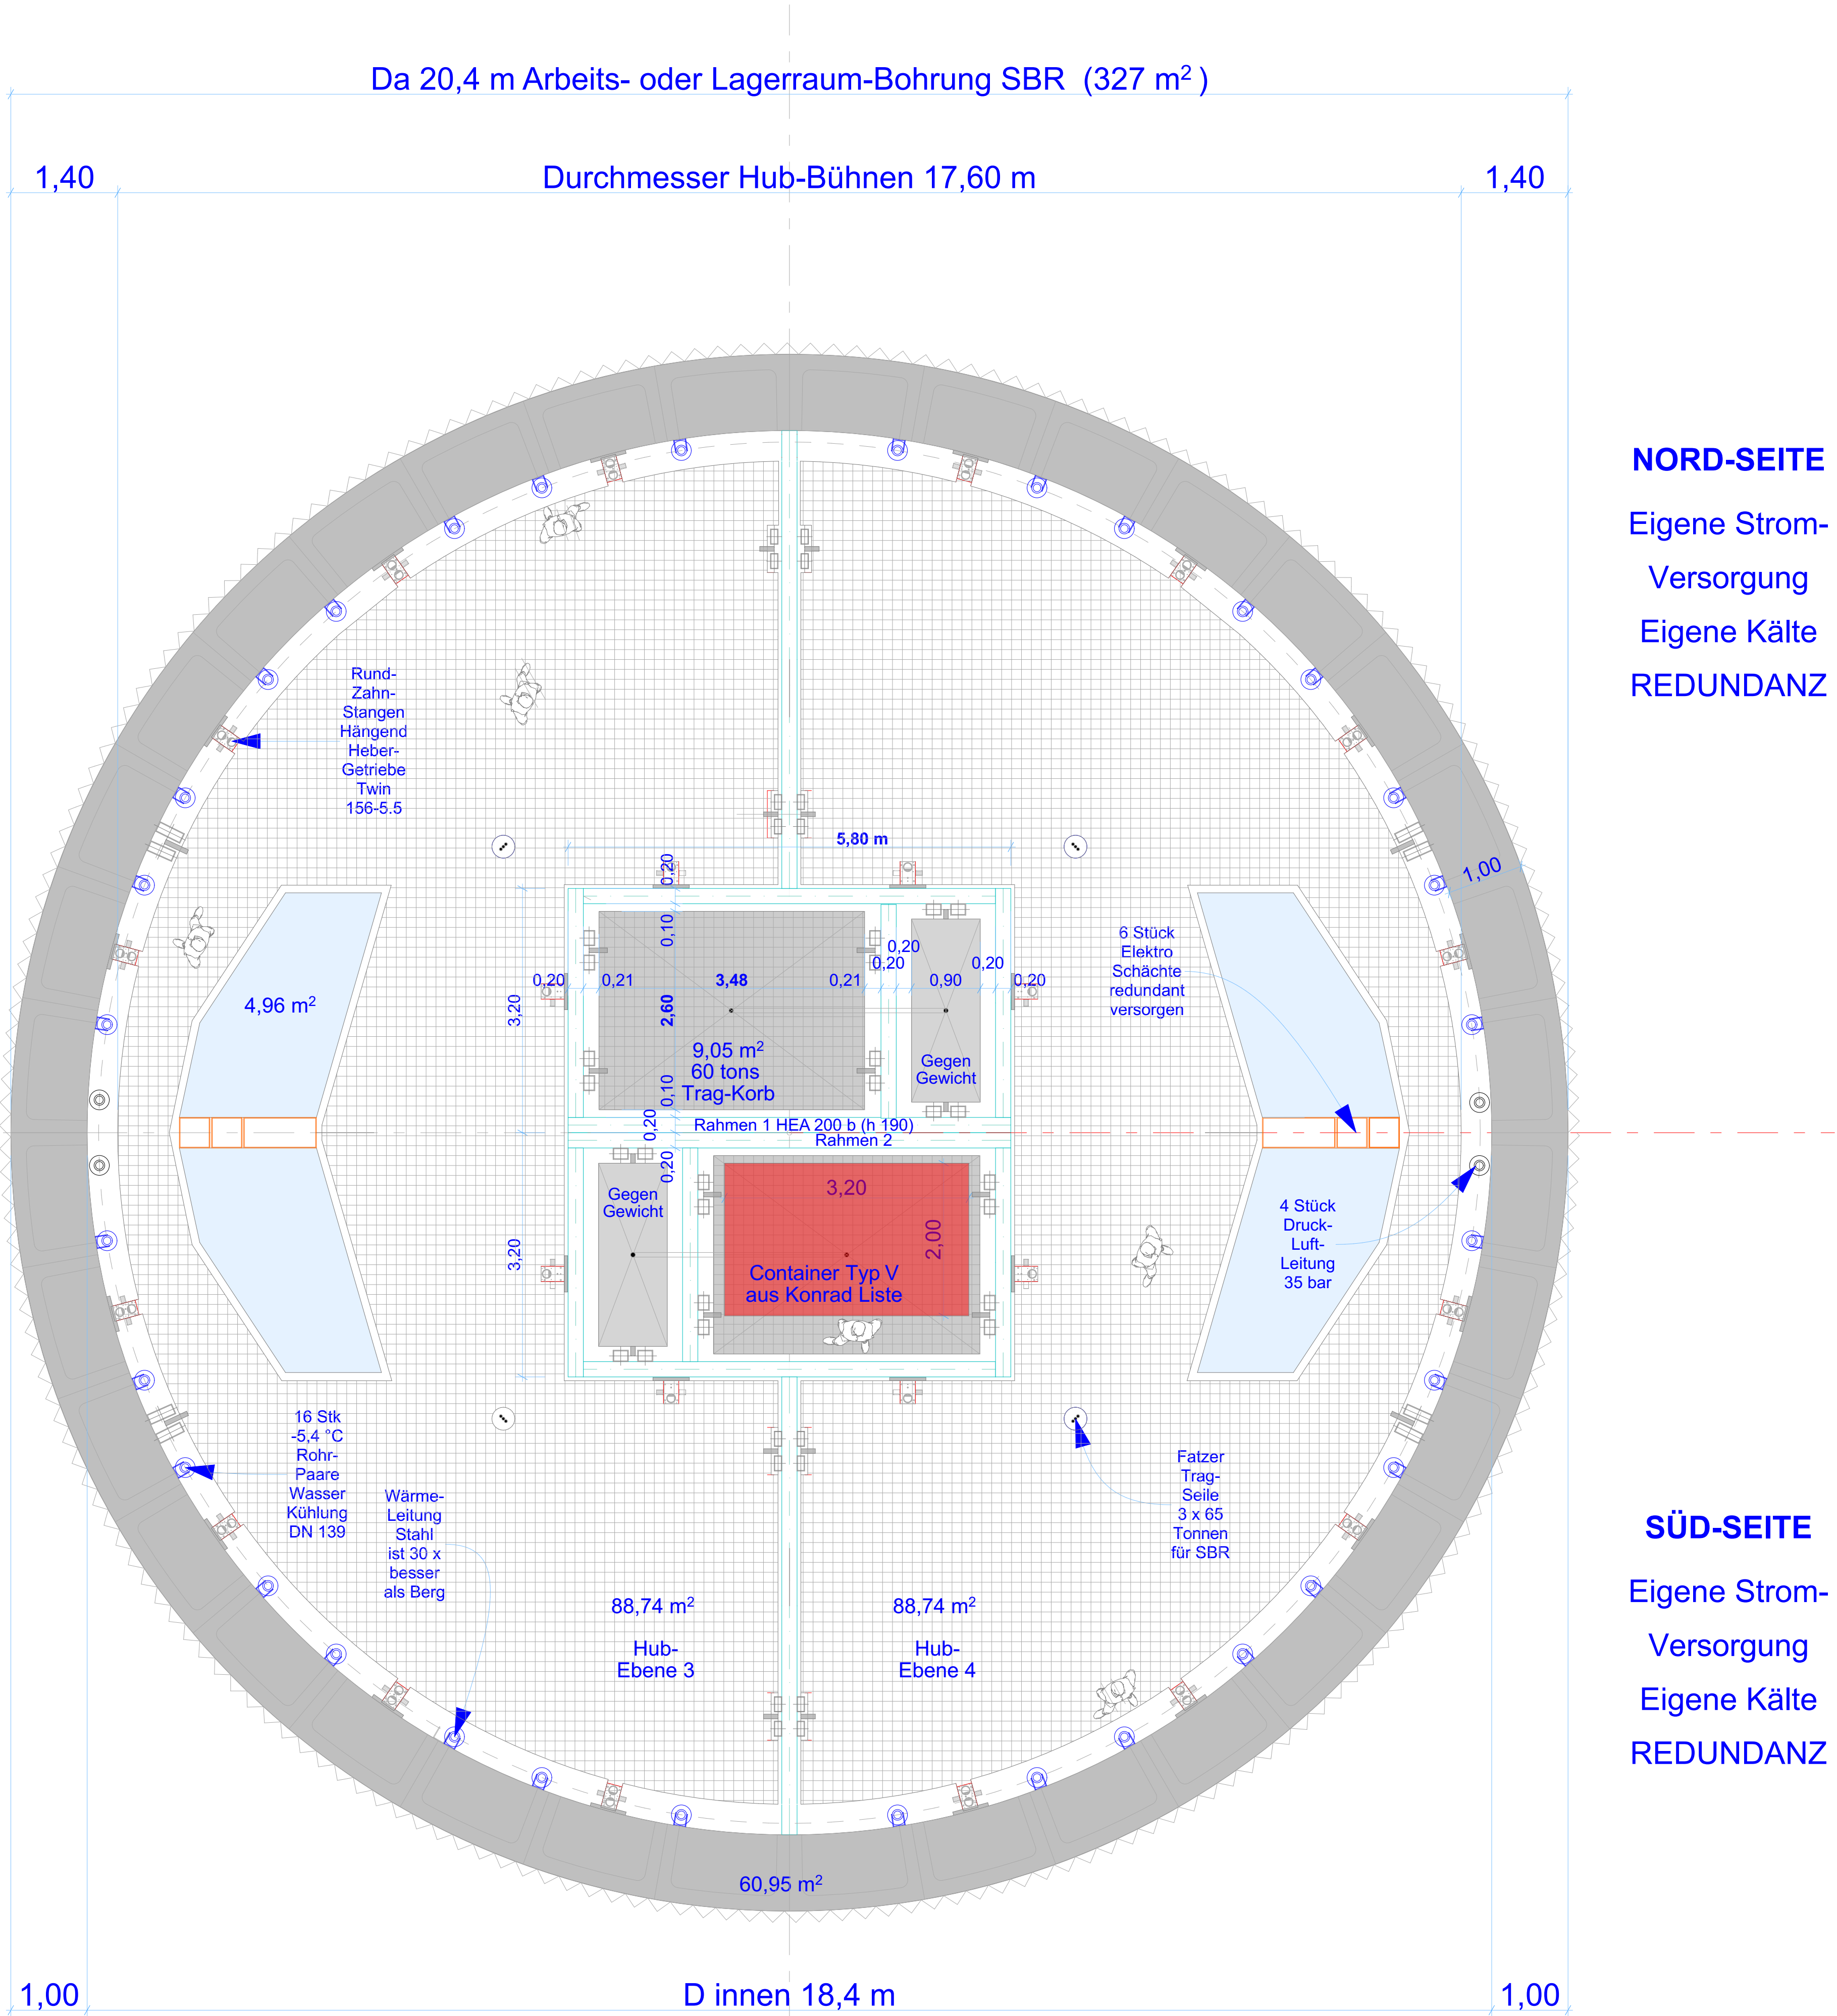


Copyright : Dipl.-Ing. Arch. Volker Goebel - CAD Ukraine - Consulting Redpath-Deilmann Belarus + Australia DIN A1 - Acrobat Reader - 18.10.2025

Ein wesentlicher Bestandteil des : Nationalen Nuklearen Entsorgungs-Programms der BRD



Schacht Grundriss DBHD 2.0.2 Endlager

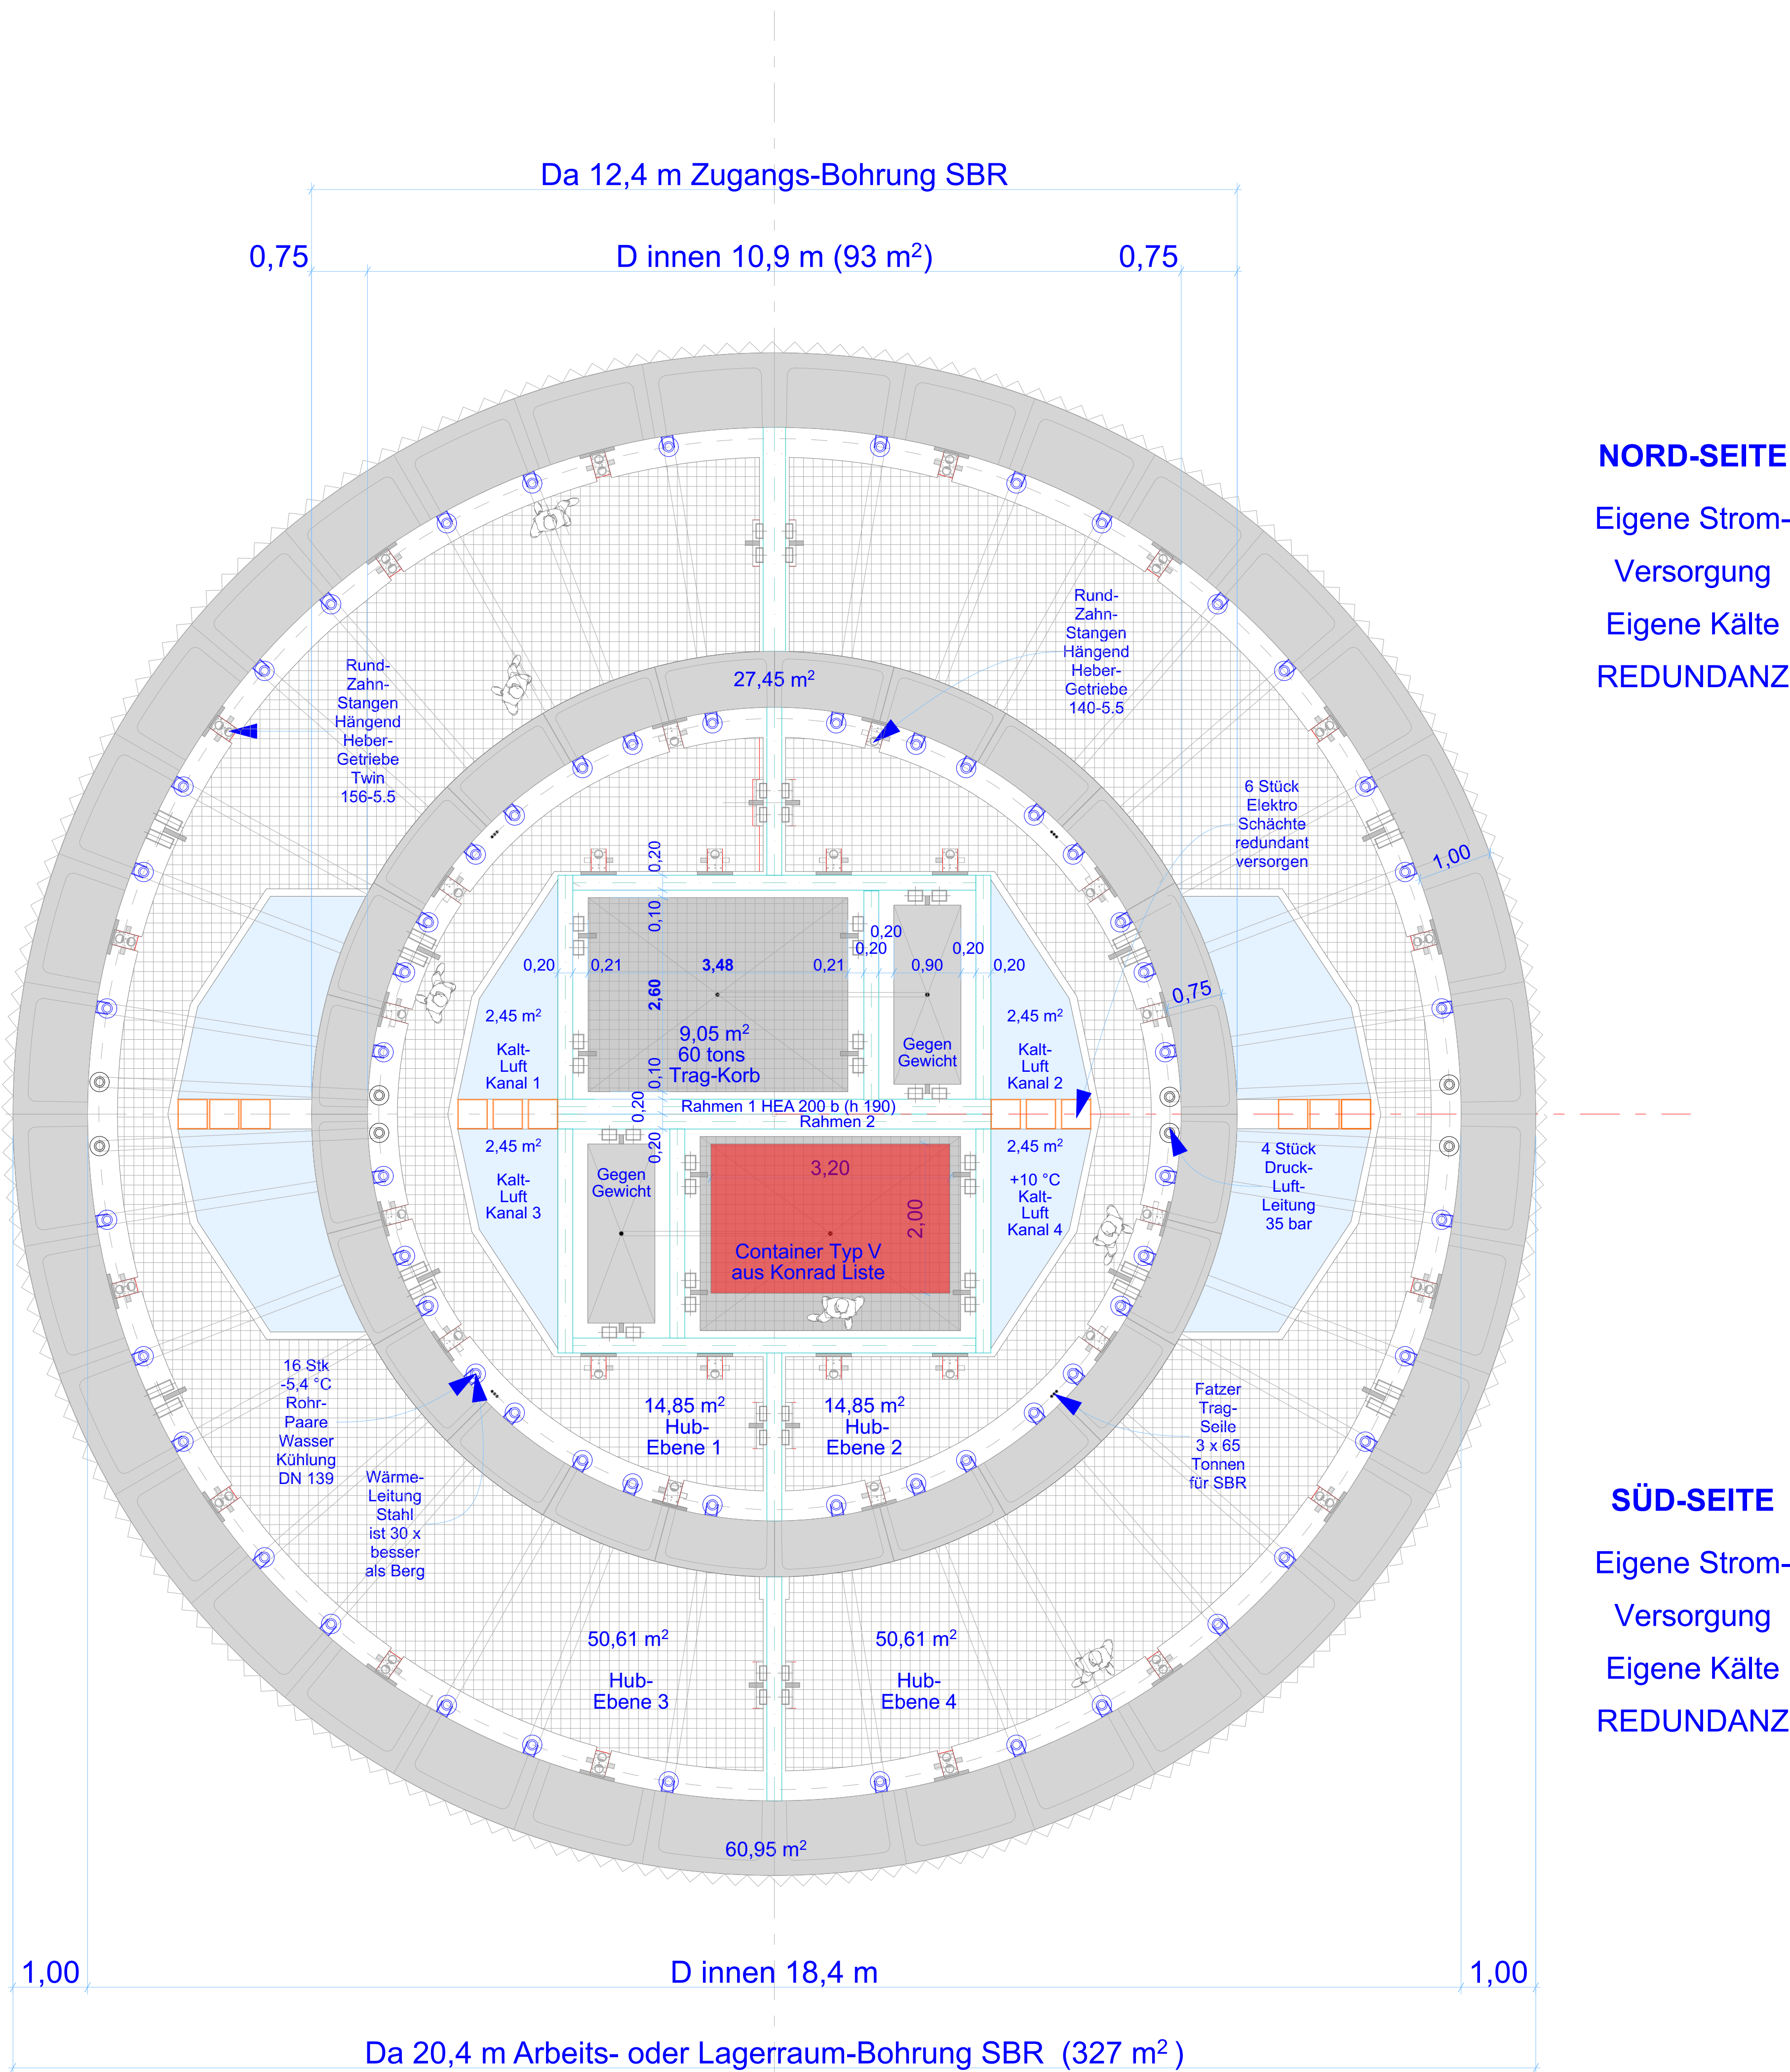

Copyright : Dipl.-Ing. Arch. Volker Goebel - CAD Ukraine - Consulting Redpath-Deilmann Belarus + Australia DIN A1 - Acrobat Reader - 18.10.2025

Ein wesentlicher Bestandteil des : Nationalen Nuklearen Entsorgungs-Programms der BRD

